


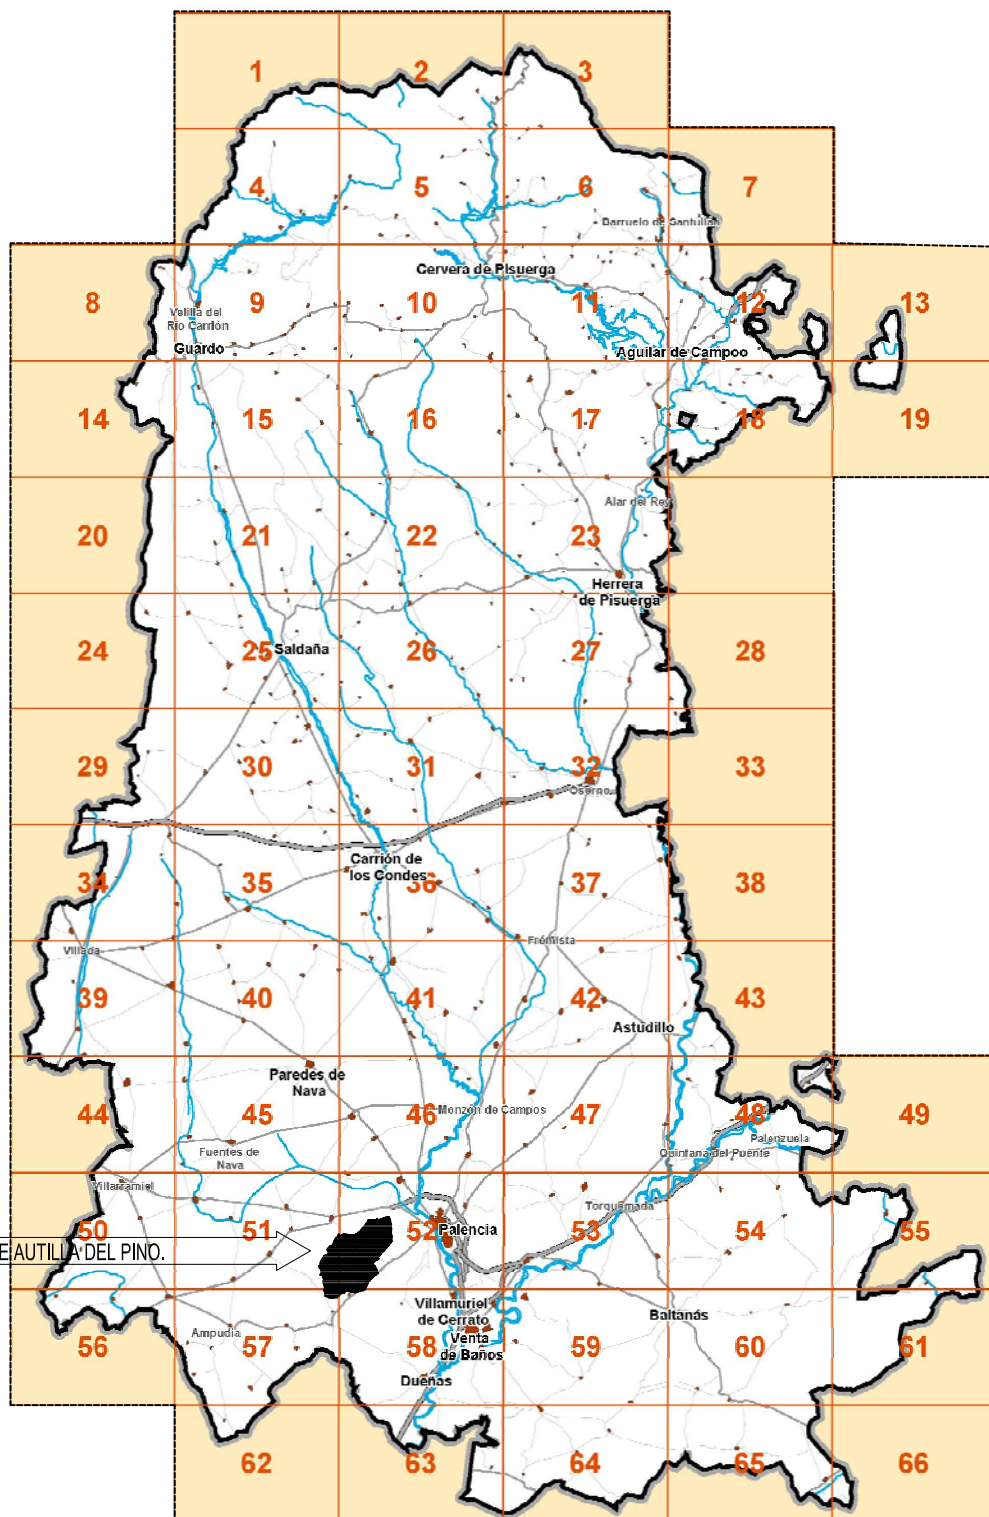

Situación sobre plano guía de Directrices de Ordenación provincial de Palencia.

DOCUMENTO PARA APROBACION INICIAL REVISIÓN NORMAS URBANÍSTICAS DE AUTILLA DEL PINO -PALENCIA

INFORMACIÓN. TÉRMINO MUNICIPAL

SITUACIÓN PROVINCIAL

I.1

PROMOTOR: EXCM. AYTO. DE AUTILLA DEL PINO

ABRIL 2010

arquitectos

nuria alfonso
j.carlos sanz