


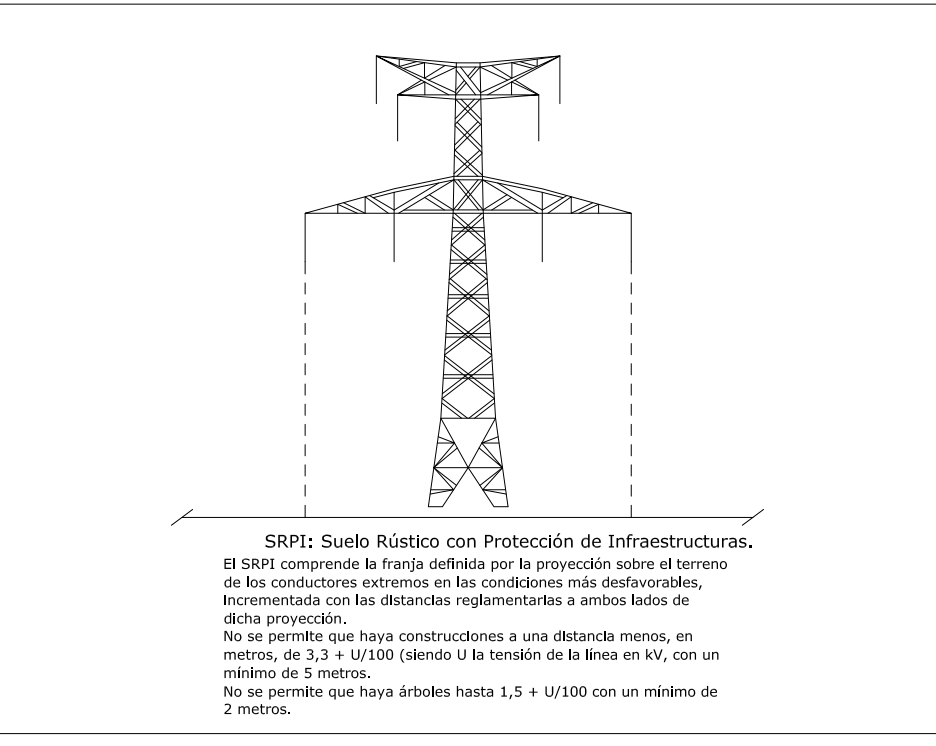
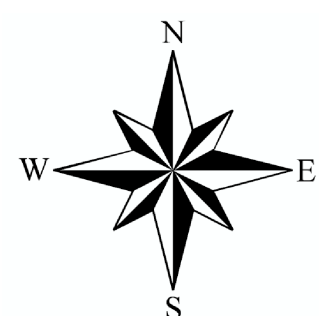


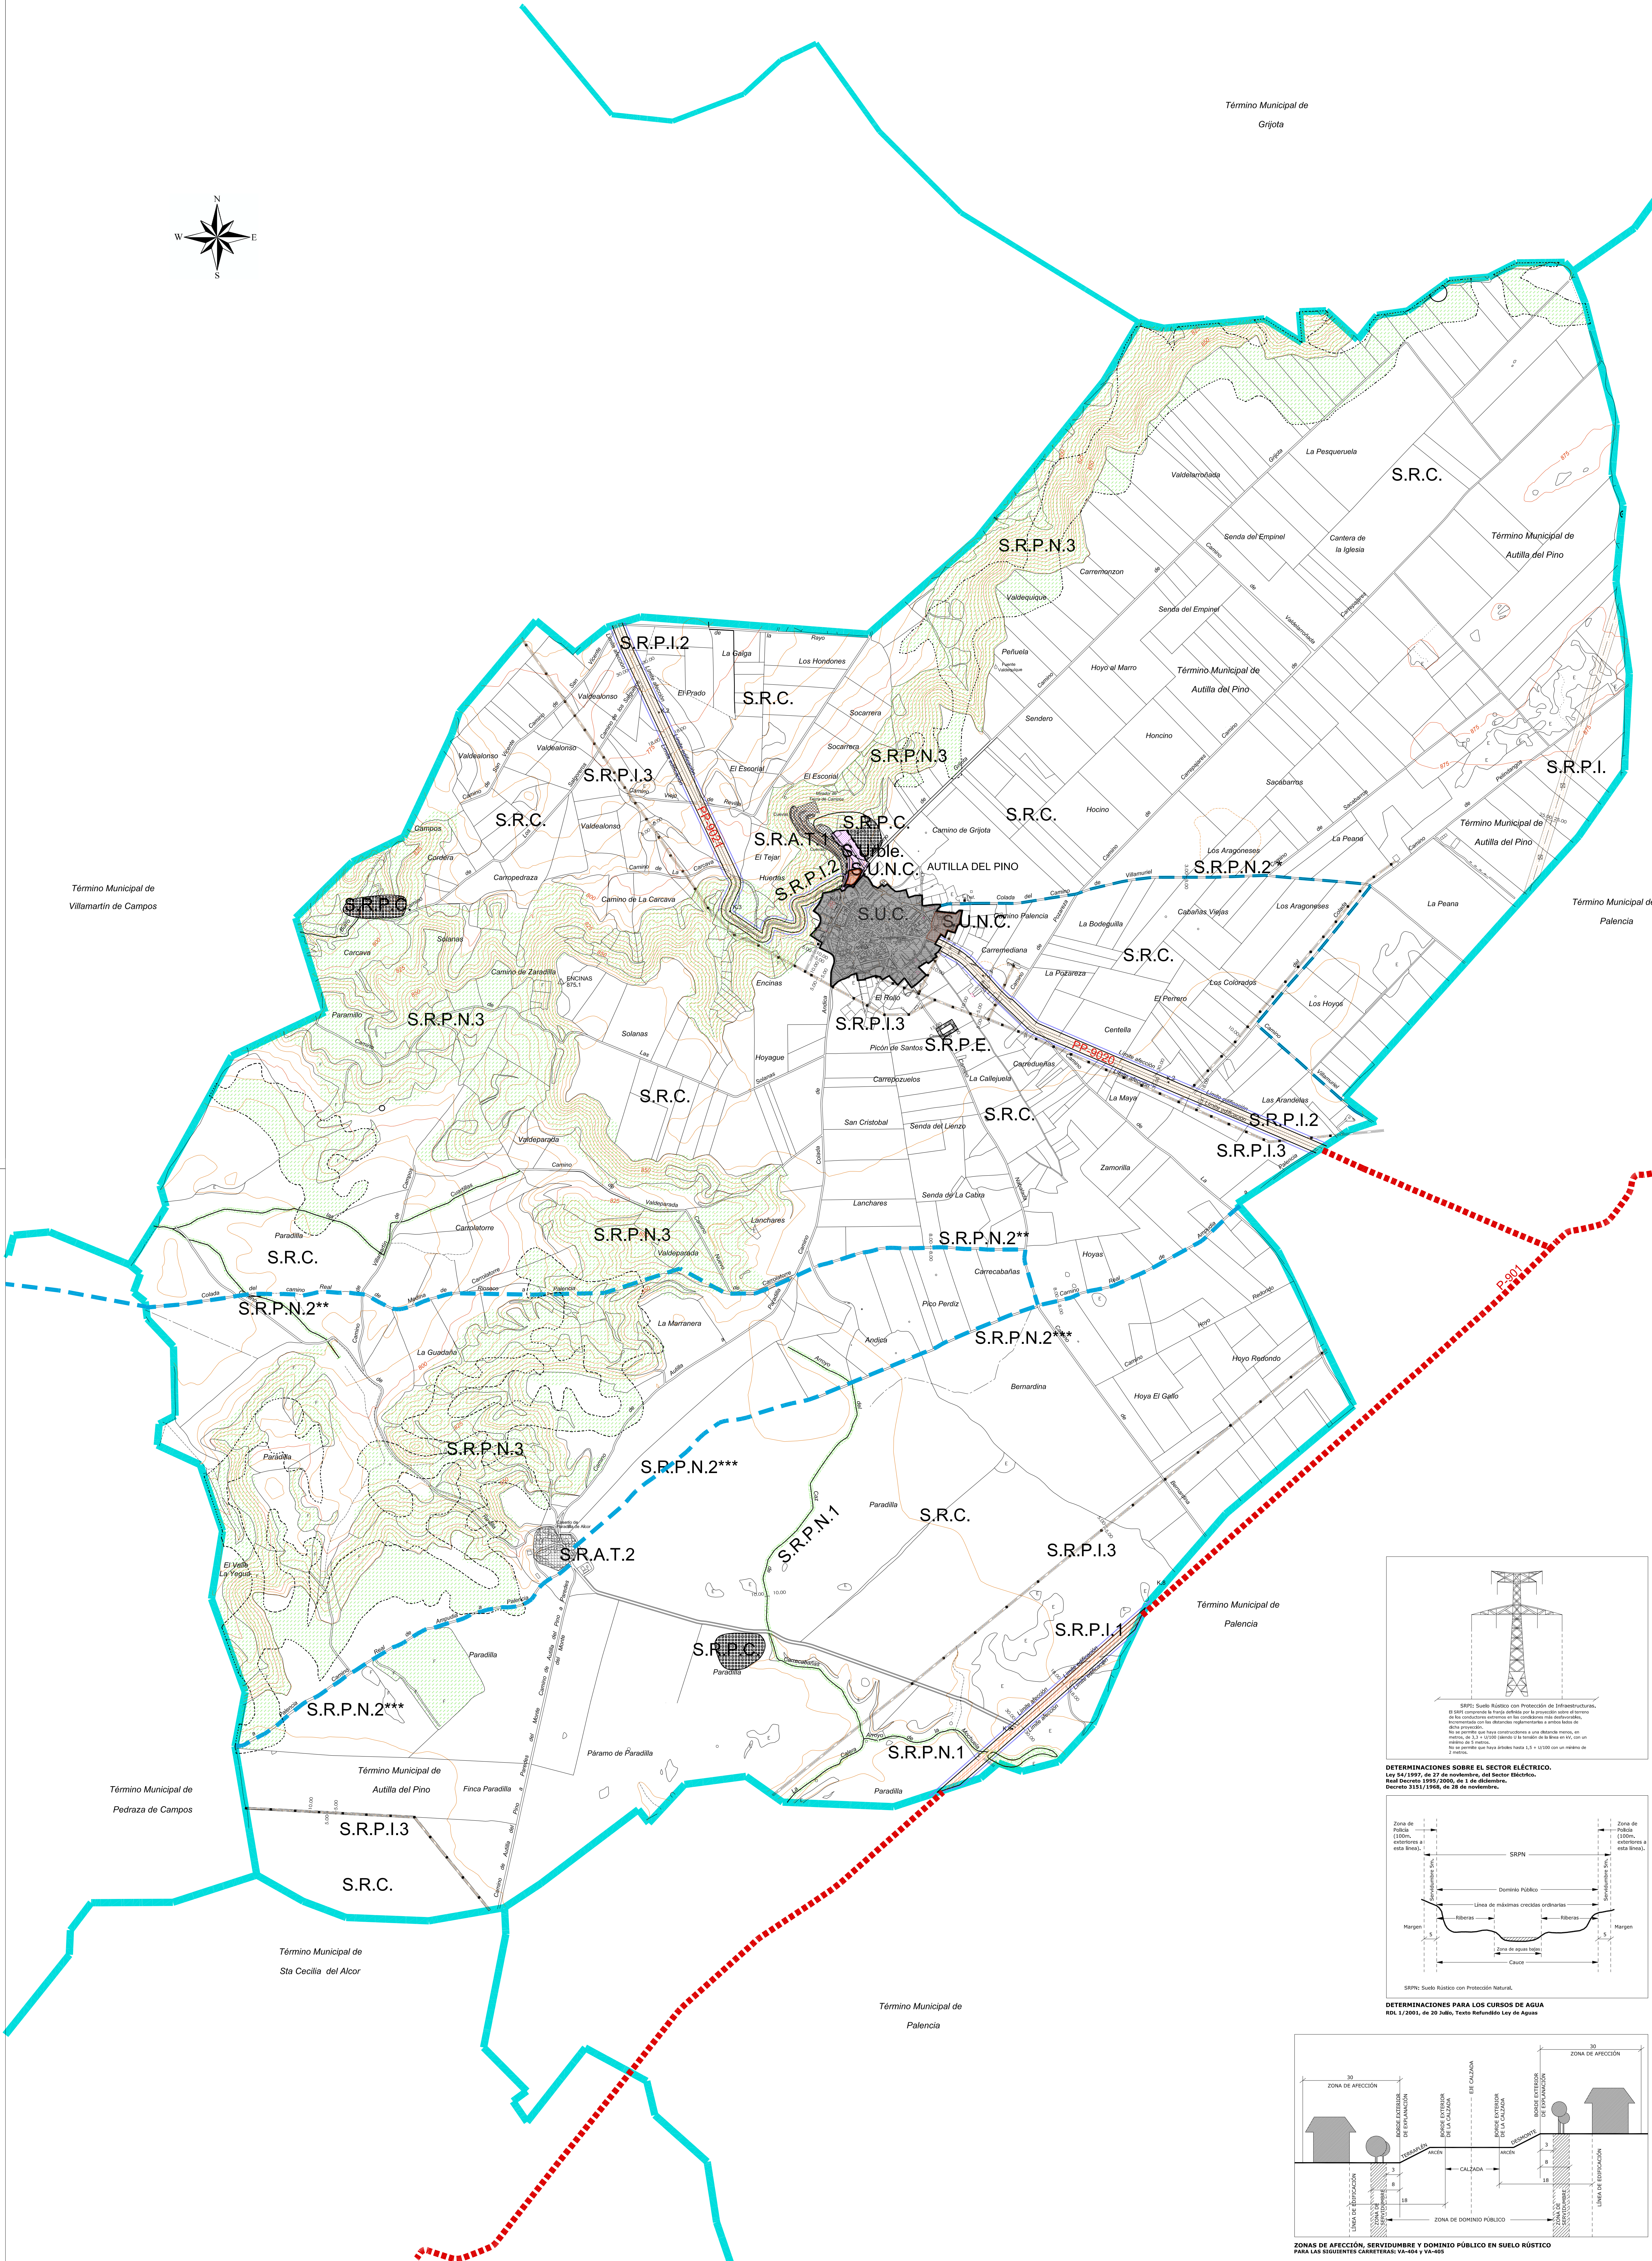

DETERMINACIONES SOBRE EL SECTOR ELÉCTRICO.
Ley 54/1997, de 27 de noviembre, del Sector Eléctrico.
Decreto 3151/1968, de 28 de noviembre.

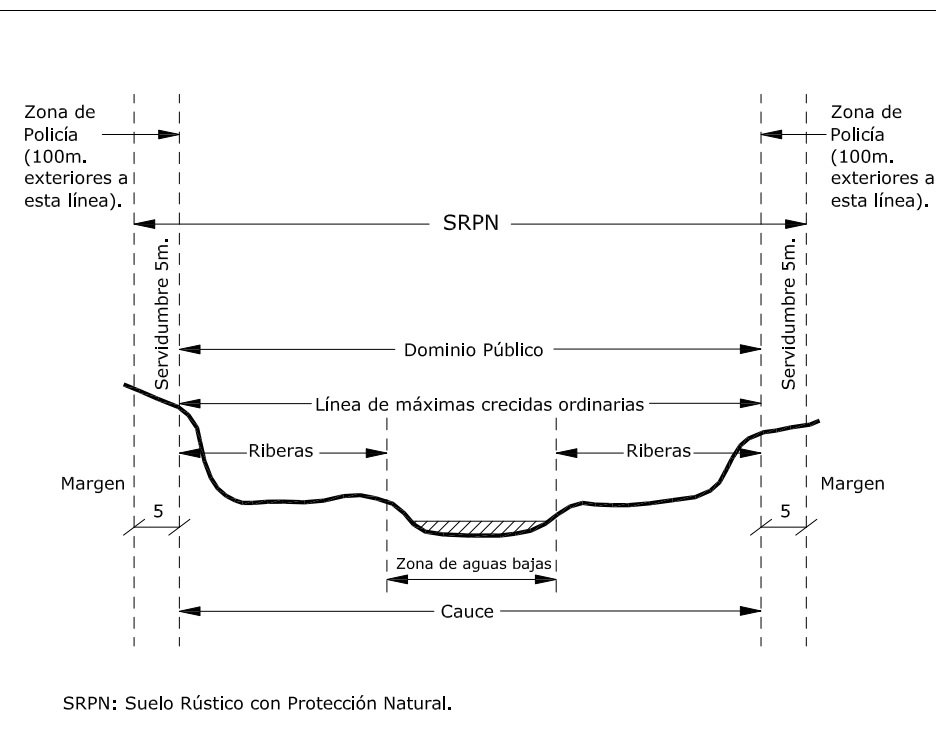

DETERMINACIONES PARA LOS CURSOS DE AGUA
RD 1/2001, de 28 Julio, Texto Refundido Ley de Aguas

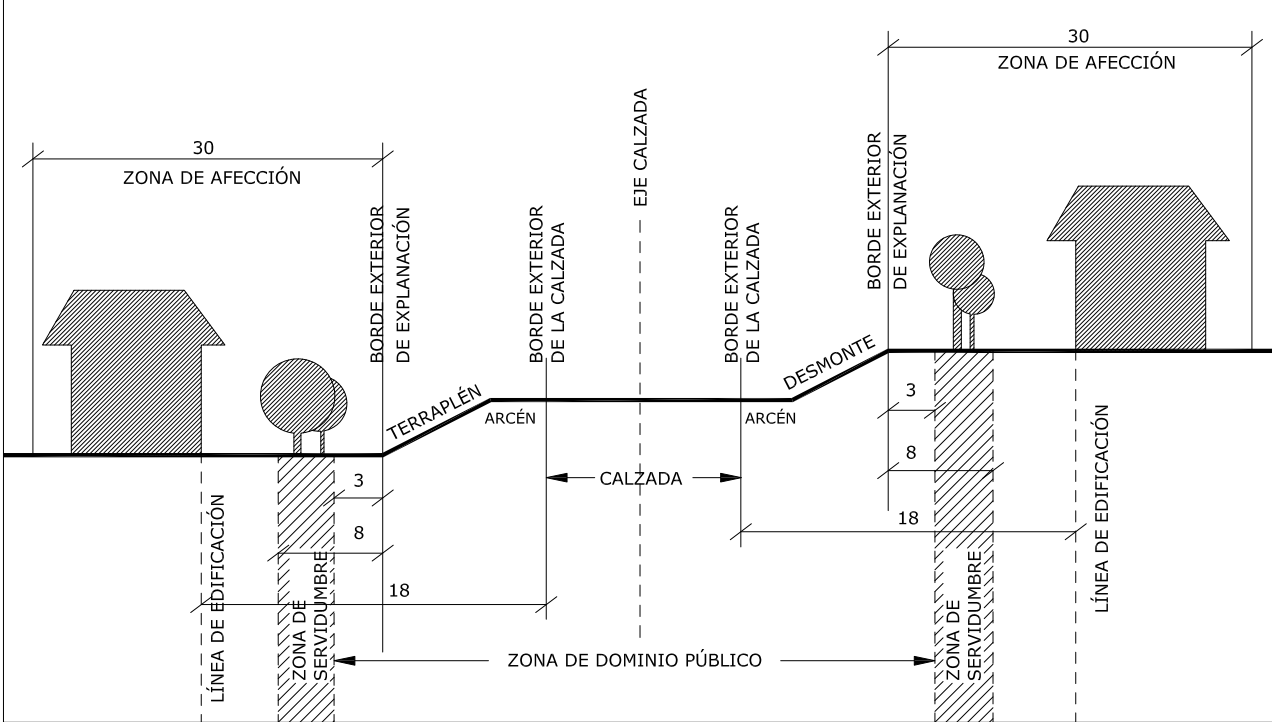


LEYENDA

S.R.P.E. - SUELO RÚSTICO CON PROTECCIÓN CULTURAL

S.R.C. - SUELO RÚSTICO COMÚN

S.R.A.T.1 - SUELO RÚSTICO DE ASENTAMIENTO TRADICIONAL. 1. Bodegas (Ordenación: 100/1500)

S.R.A.T.2 - SUELO RÚSTICO DE ASENTAMIENTO TRADICIONAL. 2. Parvillas





HABITAT

S.R.P.N.1 - SUELO RÚSTICO CON PROTECCIÓN NATURAL. 2. Valles dehesa

S.R.P.E. - SUELO RÚSTICO CON PROTECCIÓN ESPECIAL. Covenantes

BANDA DE AFECCIÓN DE CARRETERAS

LÍMITE EDIFICACIÓN




LÍMITE SUELO URBANO

SUELO URBANO CONSOLIDADO

LÍMITE SUELO URBANIZABLE

SUELO URBANIZABLE

LÍMITE SUELO URBANO NO CONSOLIDADO

SUELO URBANO NO CONSOLIDADO

ACTUACIÓN ABLADA

LÍMITE TÉRMINO MUNICIPAL

PROMOTOR:
Ayuntamiento de
Autilla del Pino

PROYECTO:
INFORME DE SOSTENIBILIDAD AMBIENTAL
NORMAS URBANÍSTICAS MUNICIPALES
AUTILLA DEL PINO (PALENCIA)

PLANO:
ORDENACIÓN GENERAL
TÉRMINO MUNICIPAL

FECHA:
MAYO 2.010

ESCALA:
1:10.000

Nº PLANO:
2

CONSULTOR:
medietec