


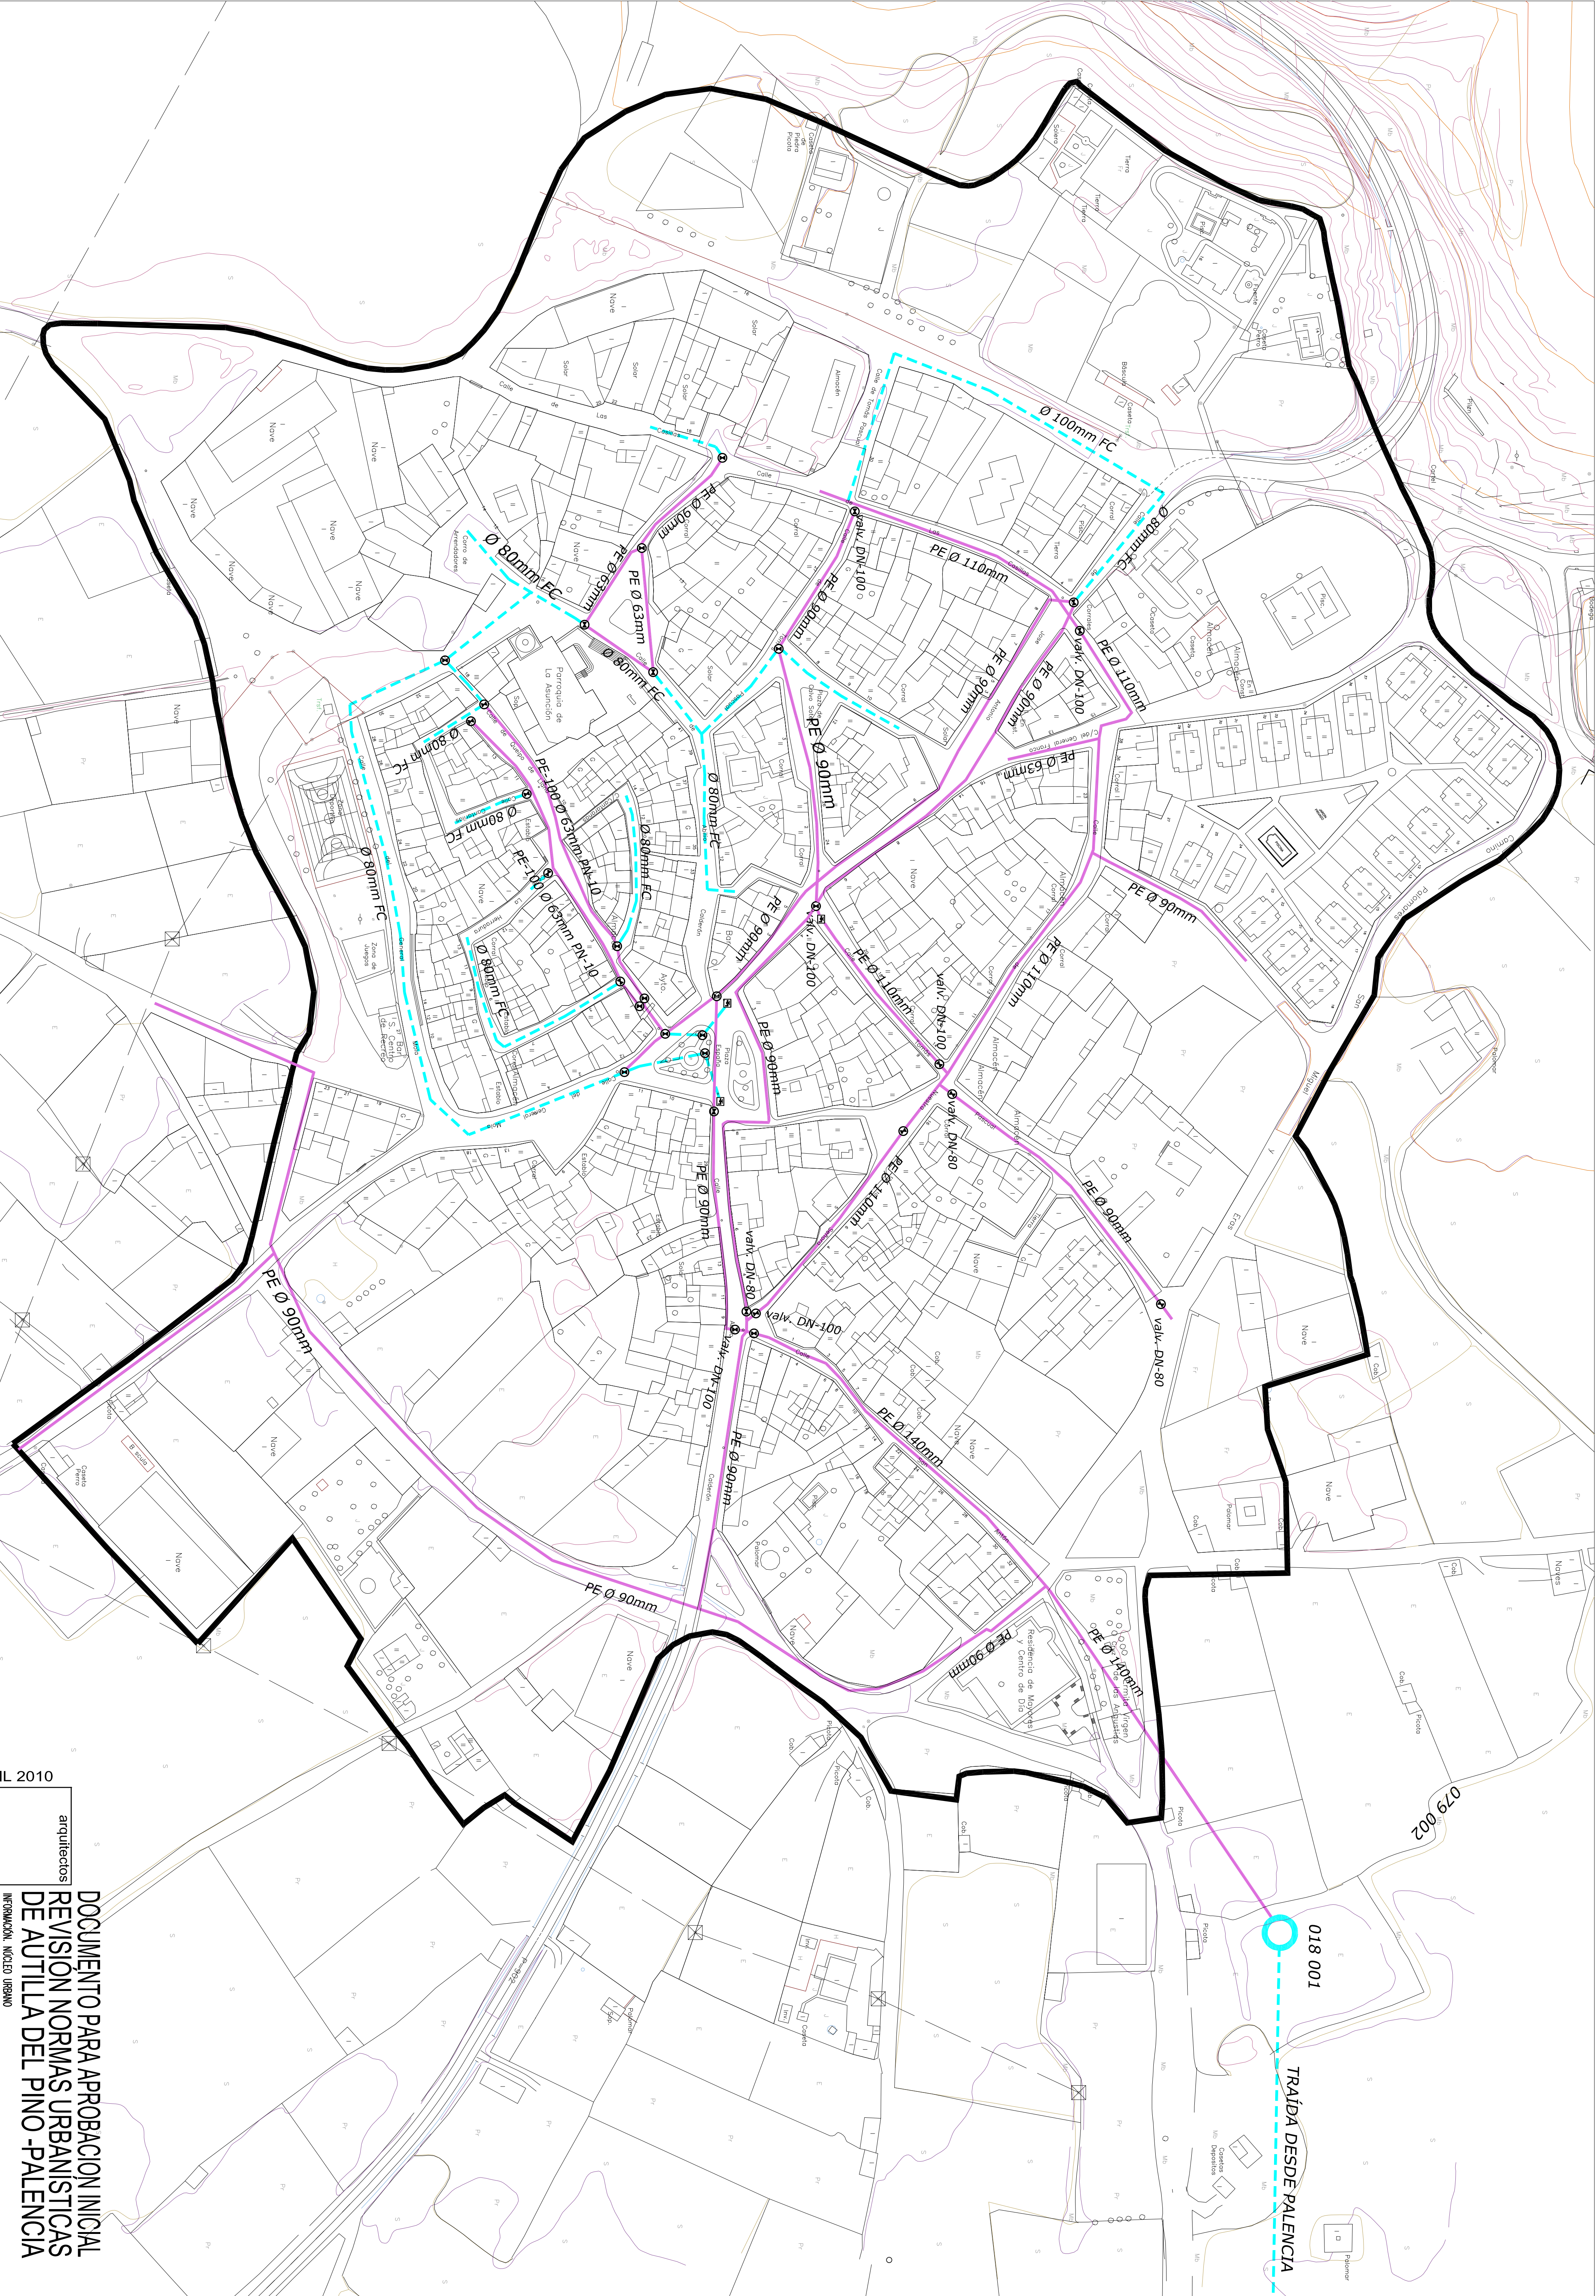

límite s.urbano

conducción de FIBROCEMENTO

boca de riego

válvula

LEVENDA

ABRIL 2010

arquitectos
i. caños sanz
i. nuria alfonso

DOCUMENTO PARA APROBACION INICIAL
REVISION NORMAS URBANISTICAS
DE AUTILLA DEL PINO -PALENCIA

INFRASURUTURAS. ABASTECIMIENTO

PROYECTOR: EXPL. AUTO. DE AUTILLA DEL PINO

1.7.2

018 001

TRAÍDA DESDE PALENCIA

079 002