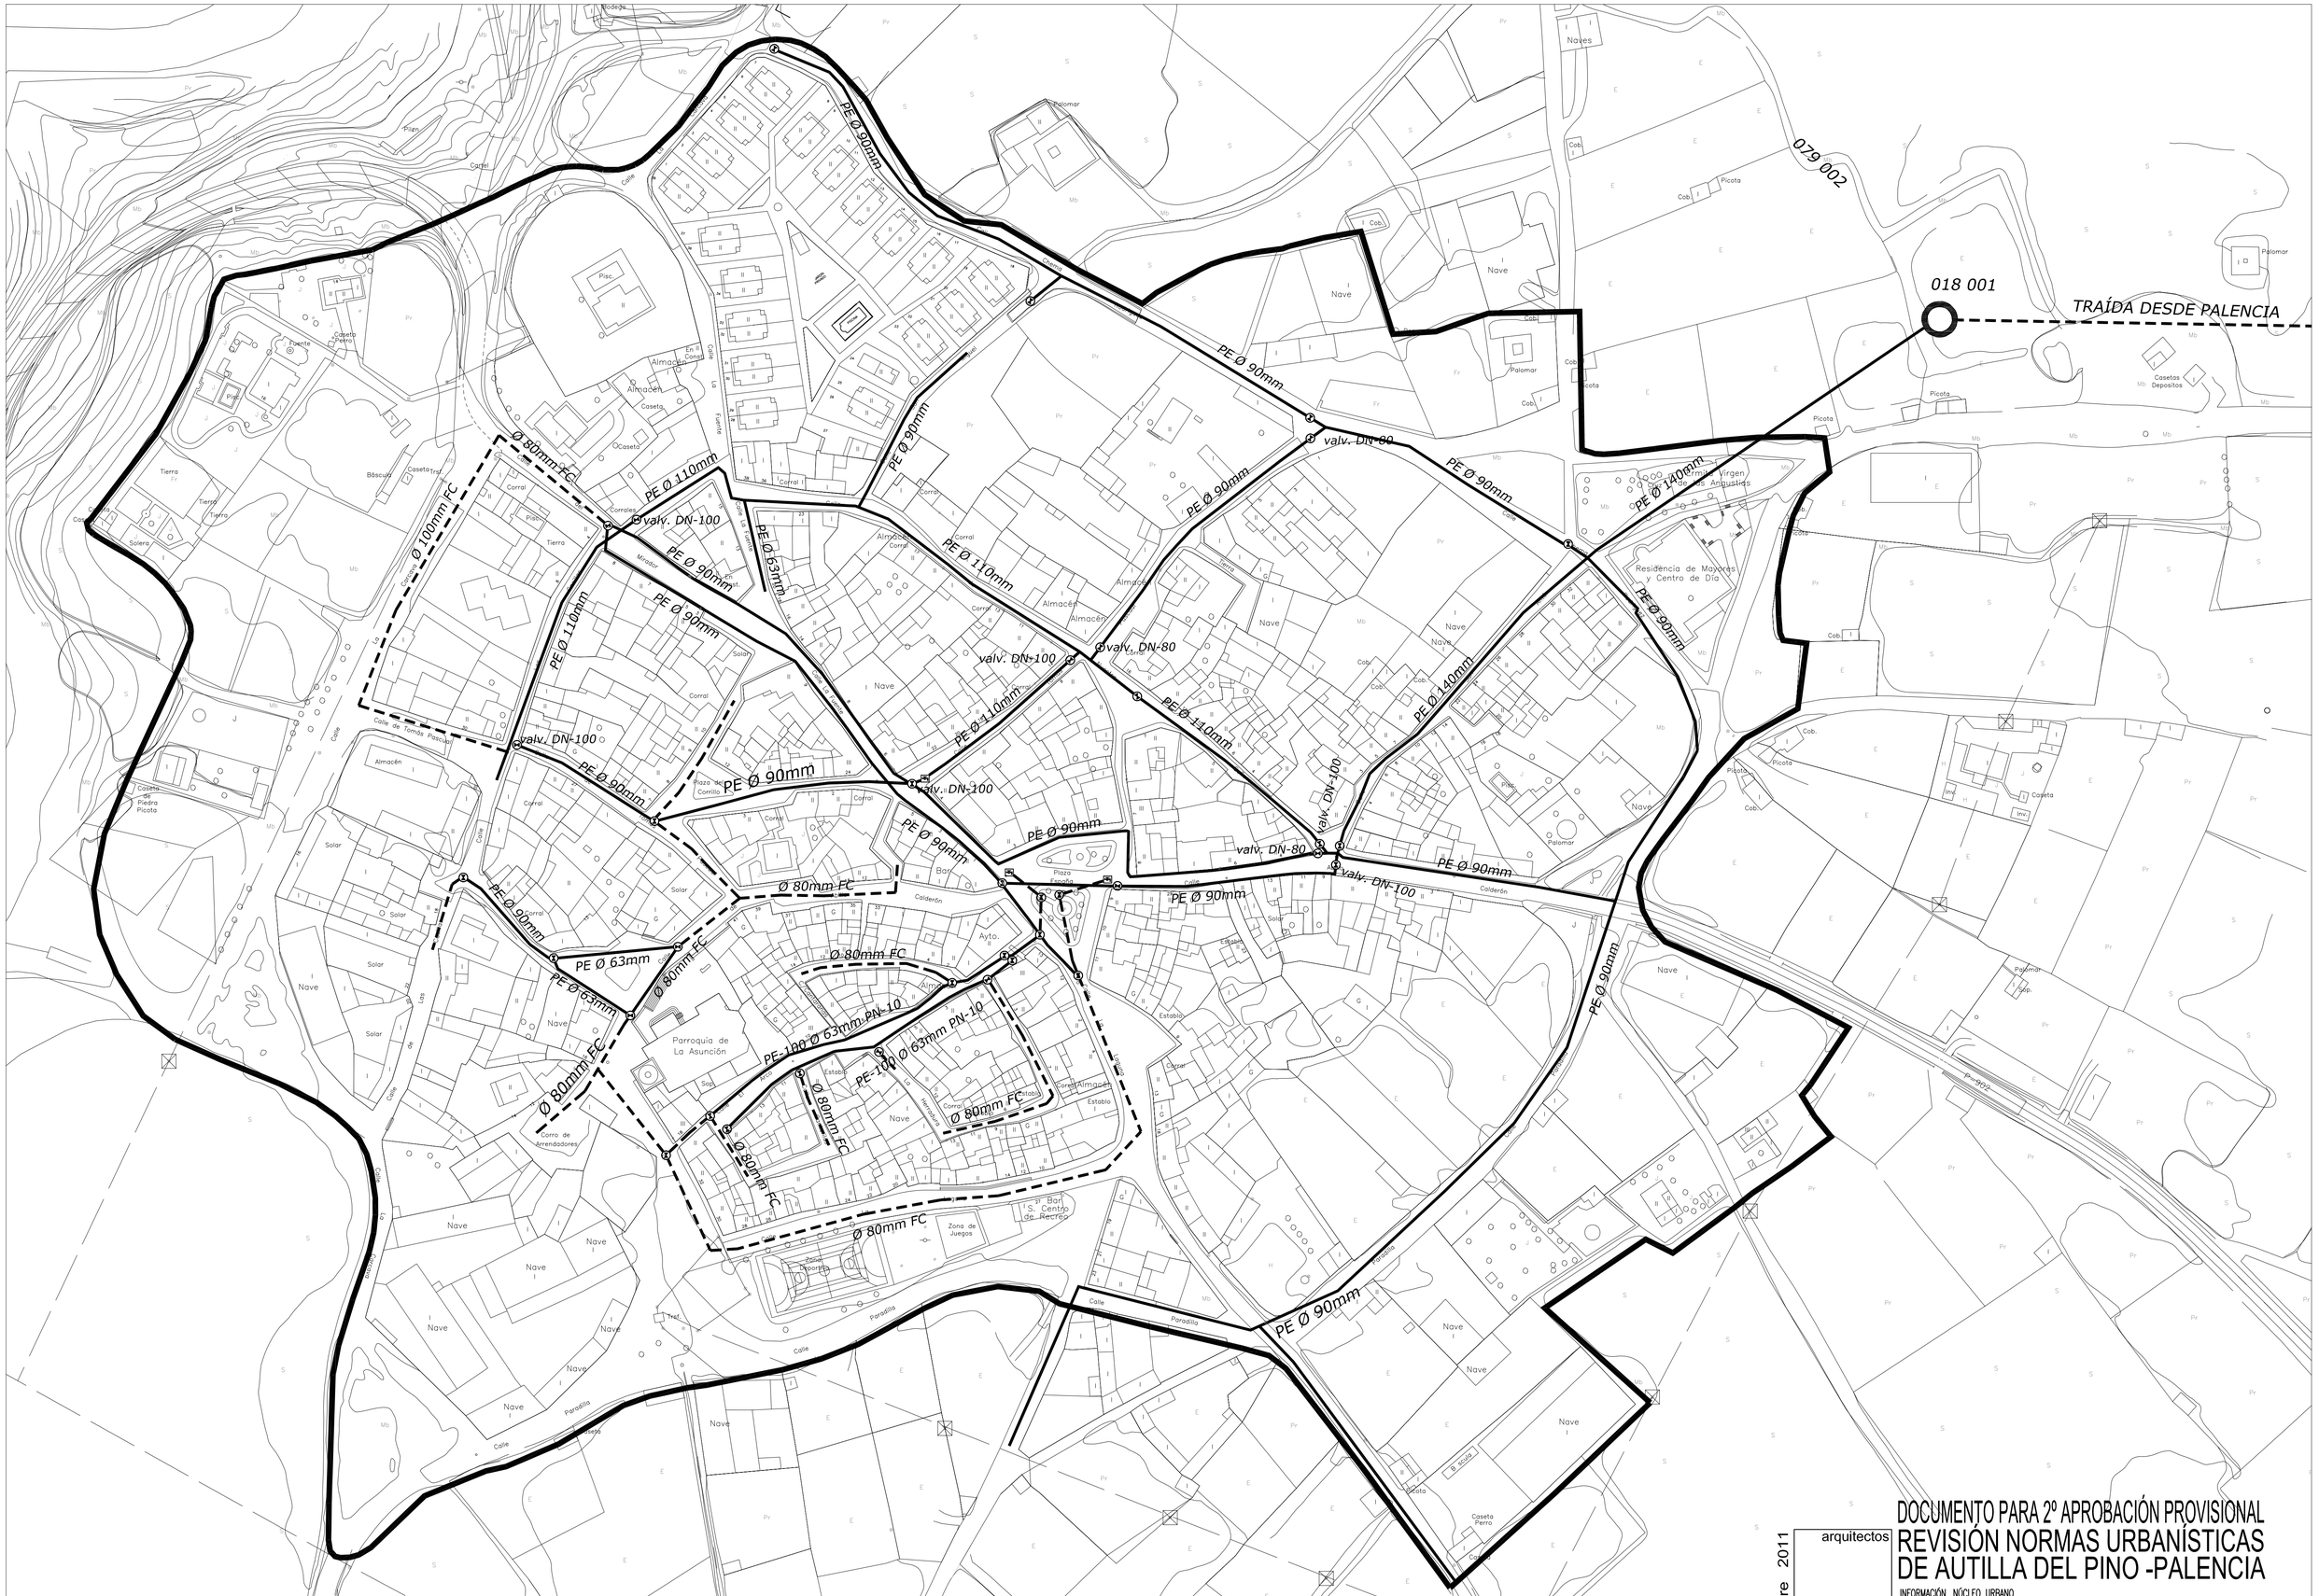
079 002
018 001
TRAÍDA DESDE PALENCIA
PE Ø 90mm
PE Ø 110mm
PE Ø 63mm
PE Ø 140mm
Ø 80mm FC
Ø 100mm FC
PE-100 Ø 63mm PN-10
valv. DN-100
valv. DN-80
Residencia de Mayores y Centro de Día
Parroquia de La Asunción
Ayto.
Bar
Zona de Juegos
Zona Deportiva
Frontón
Piscina
Depósitos
Casetas Depósitos
Naves
Nave
Solar
Corral
Almacén
Caseta
Picota
Palomar
Calle
Calderón
Parabilla
Fuente
